


# FABBRICATO A

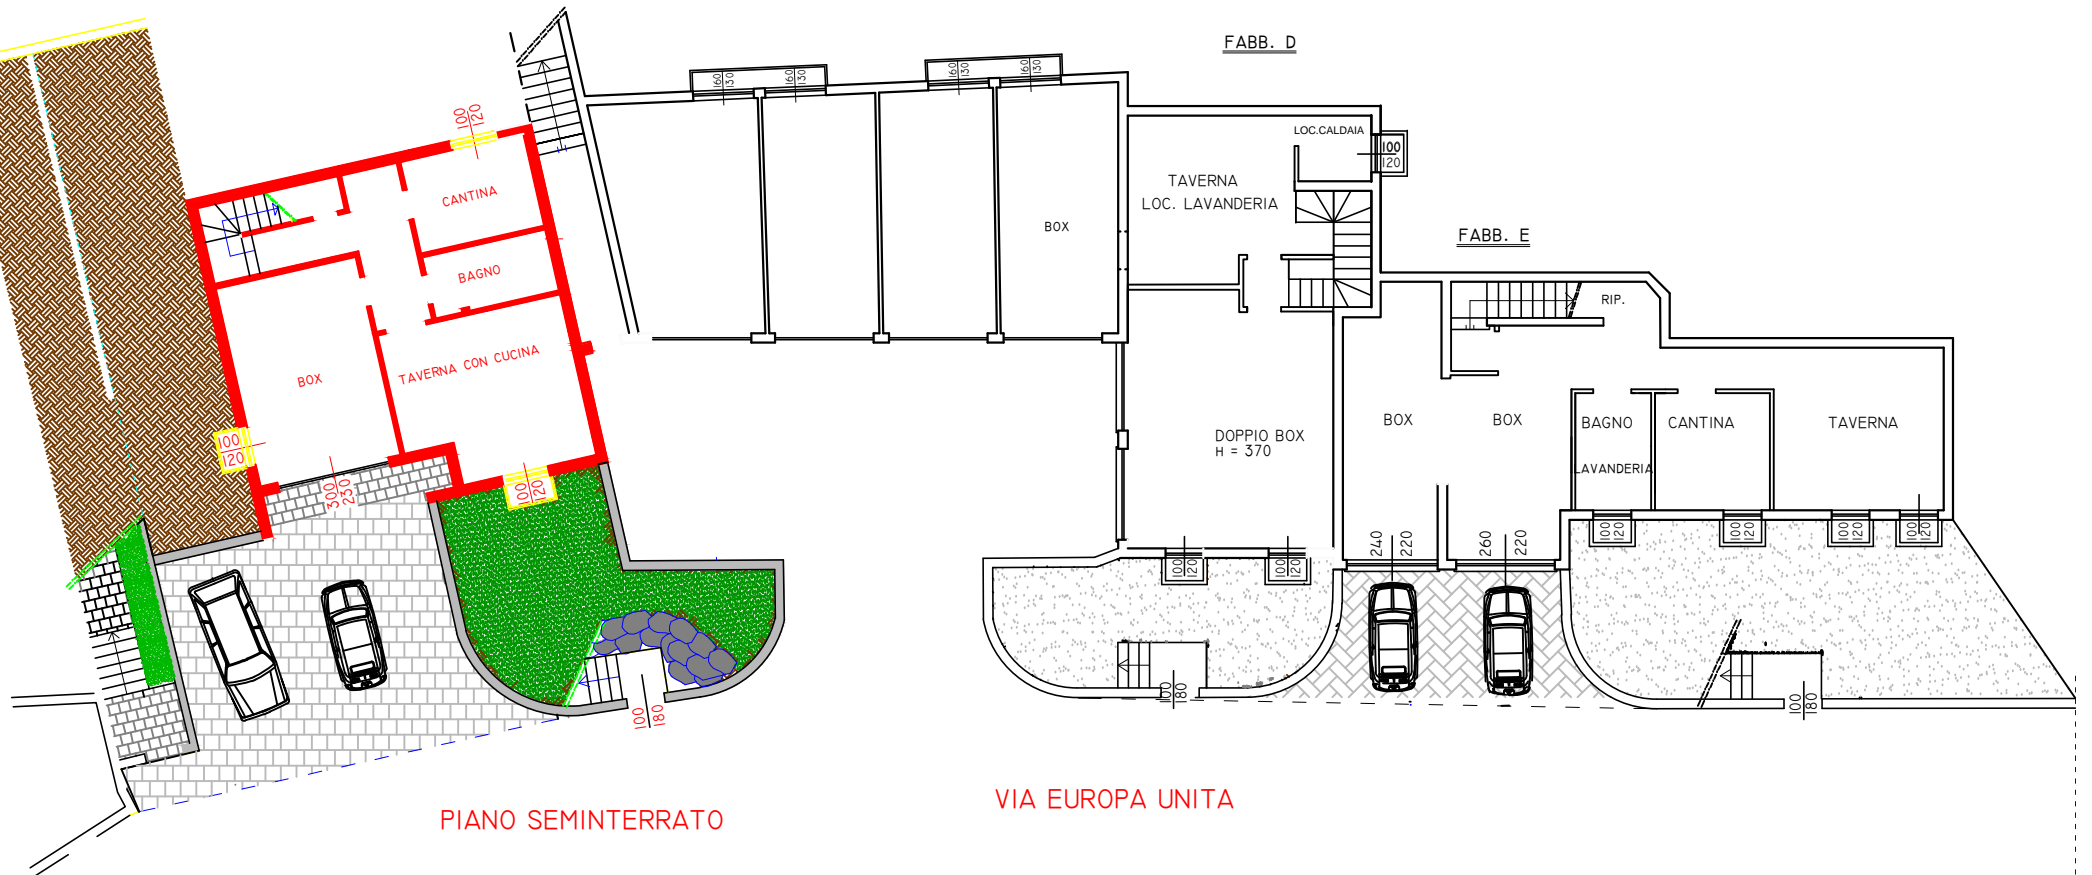

Seminterrato con Box e locali a disposizione