


FABBRICATO D

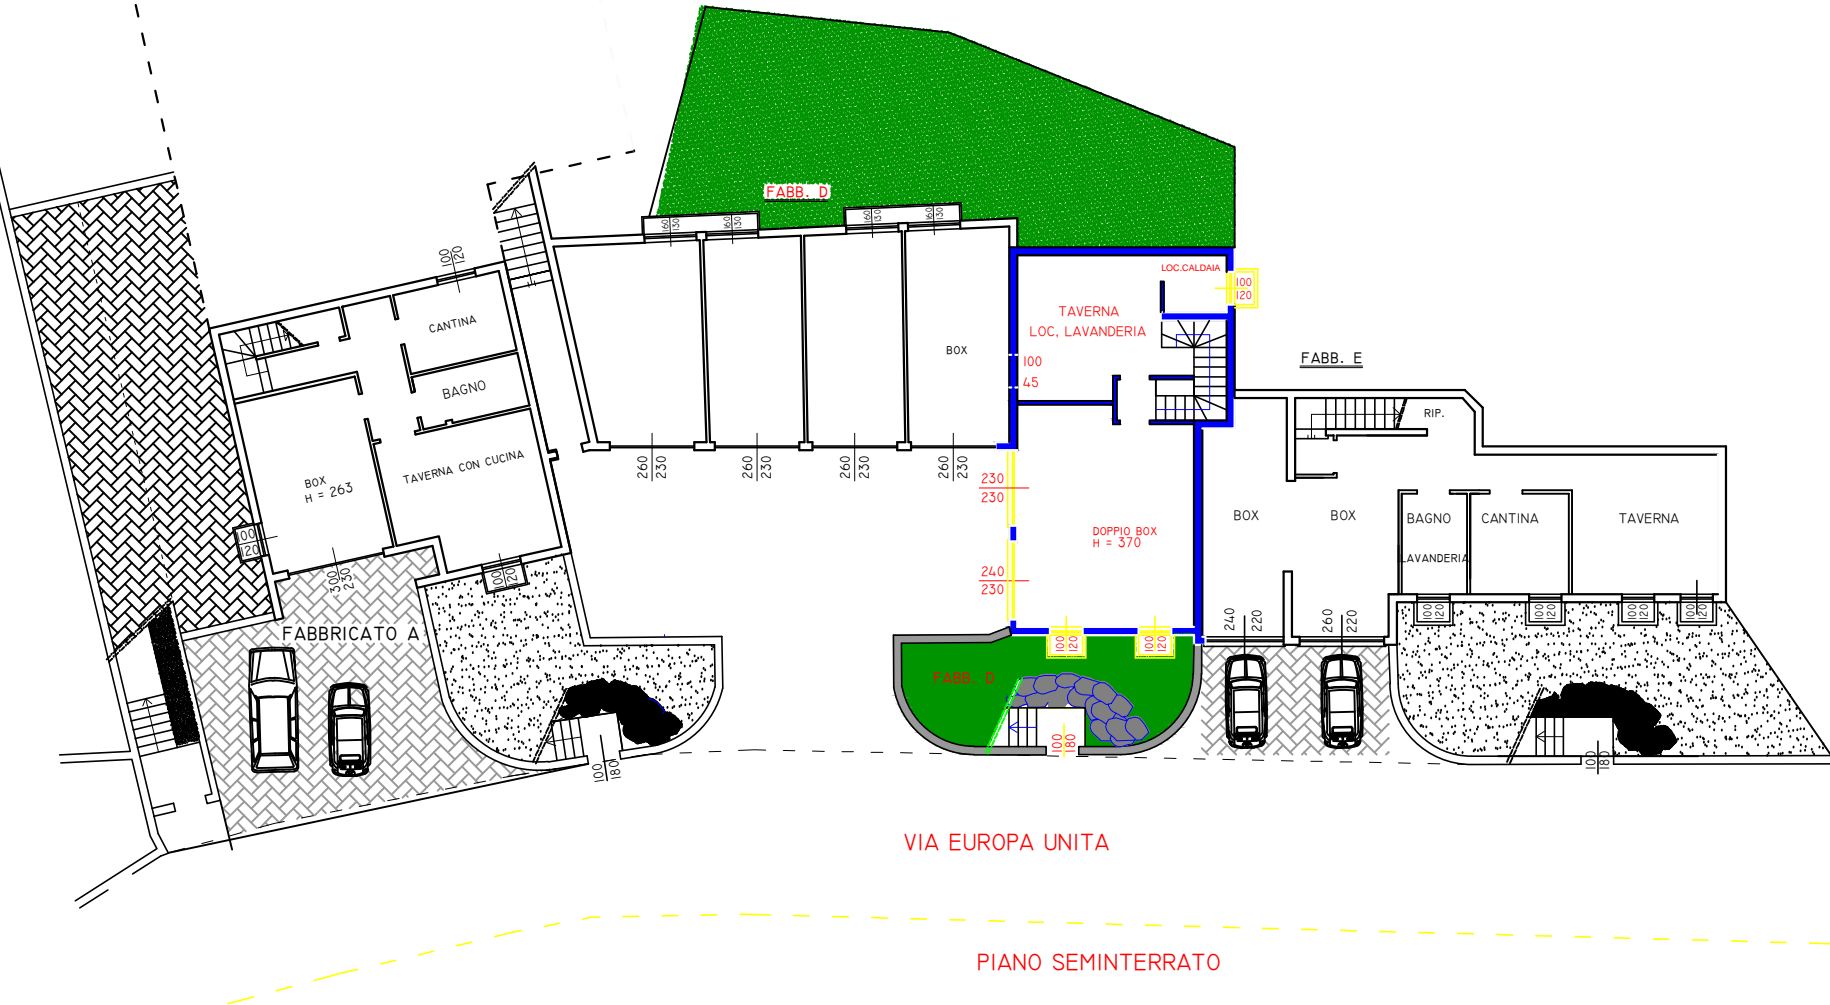

Interrato con due box e locali a disposizione